


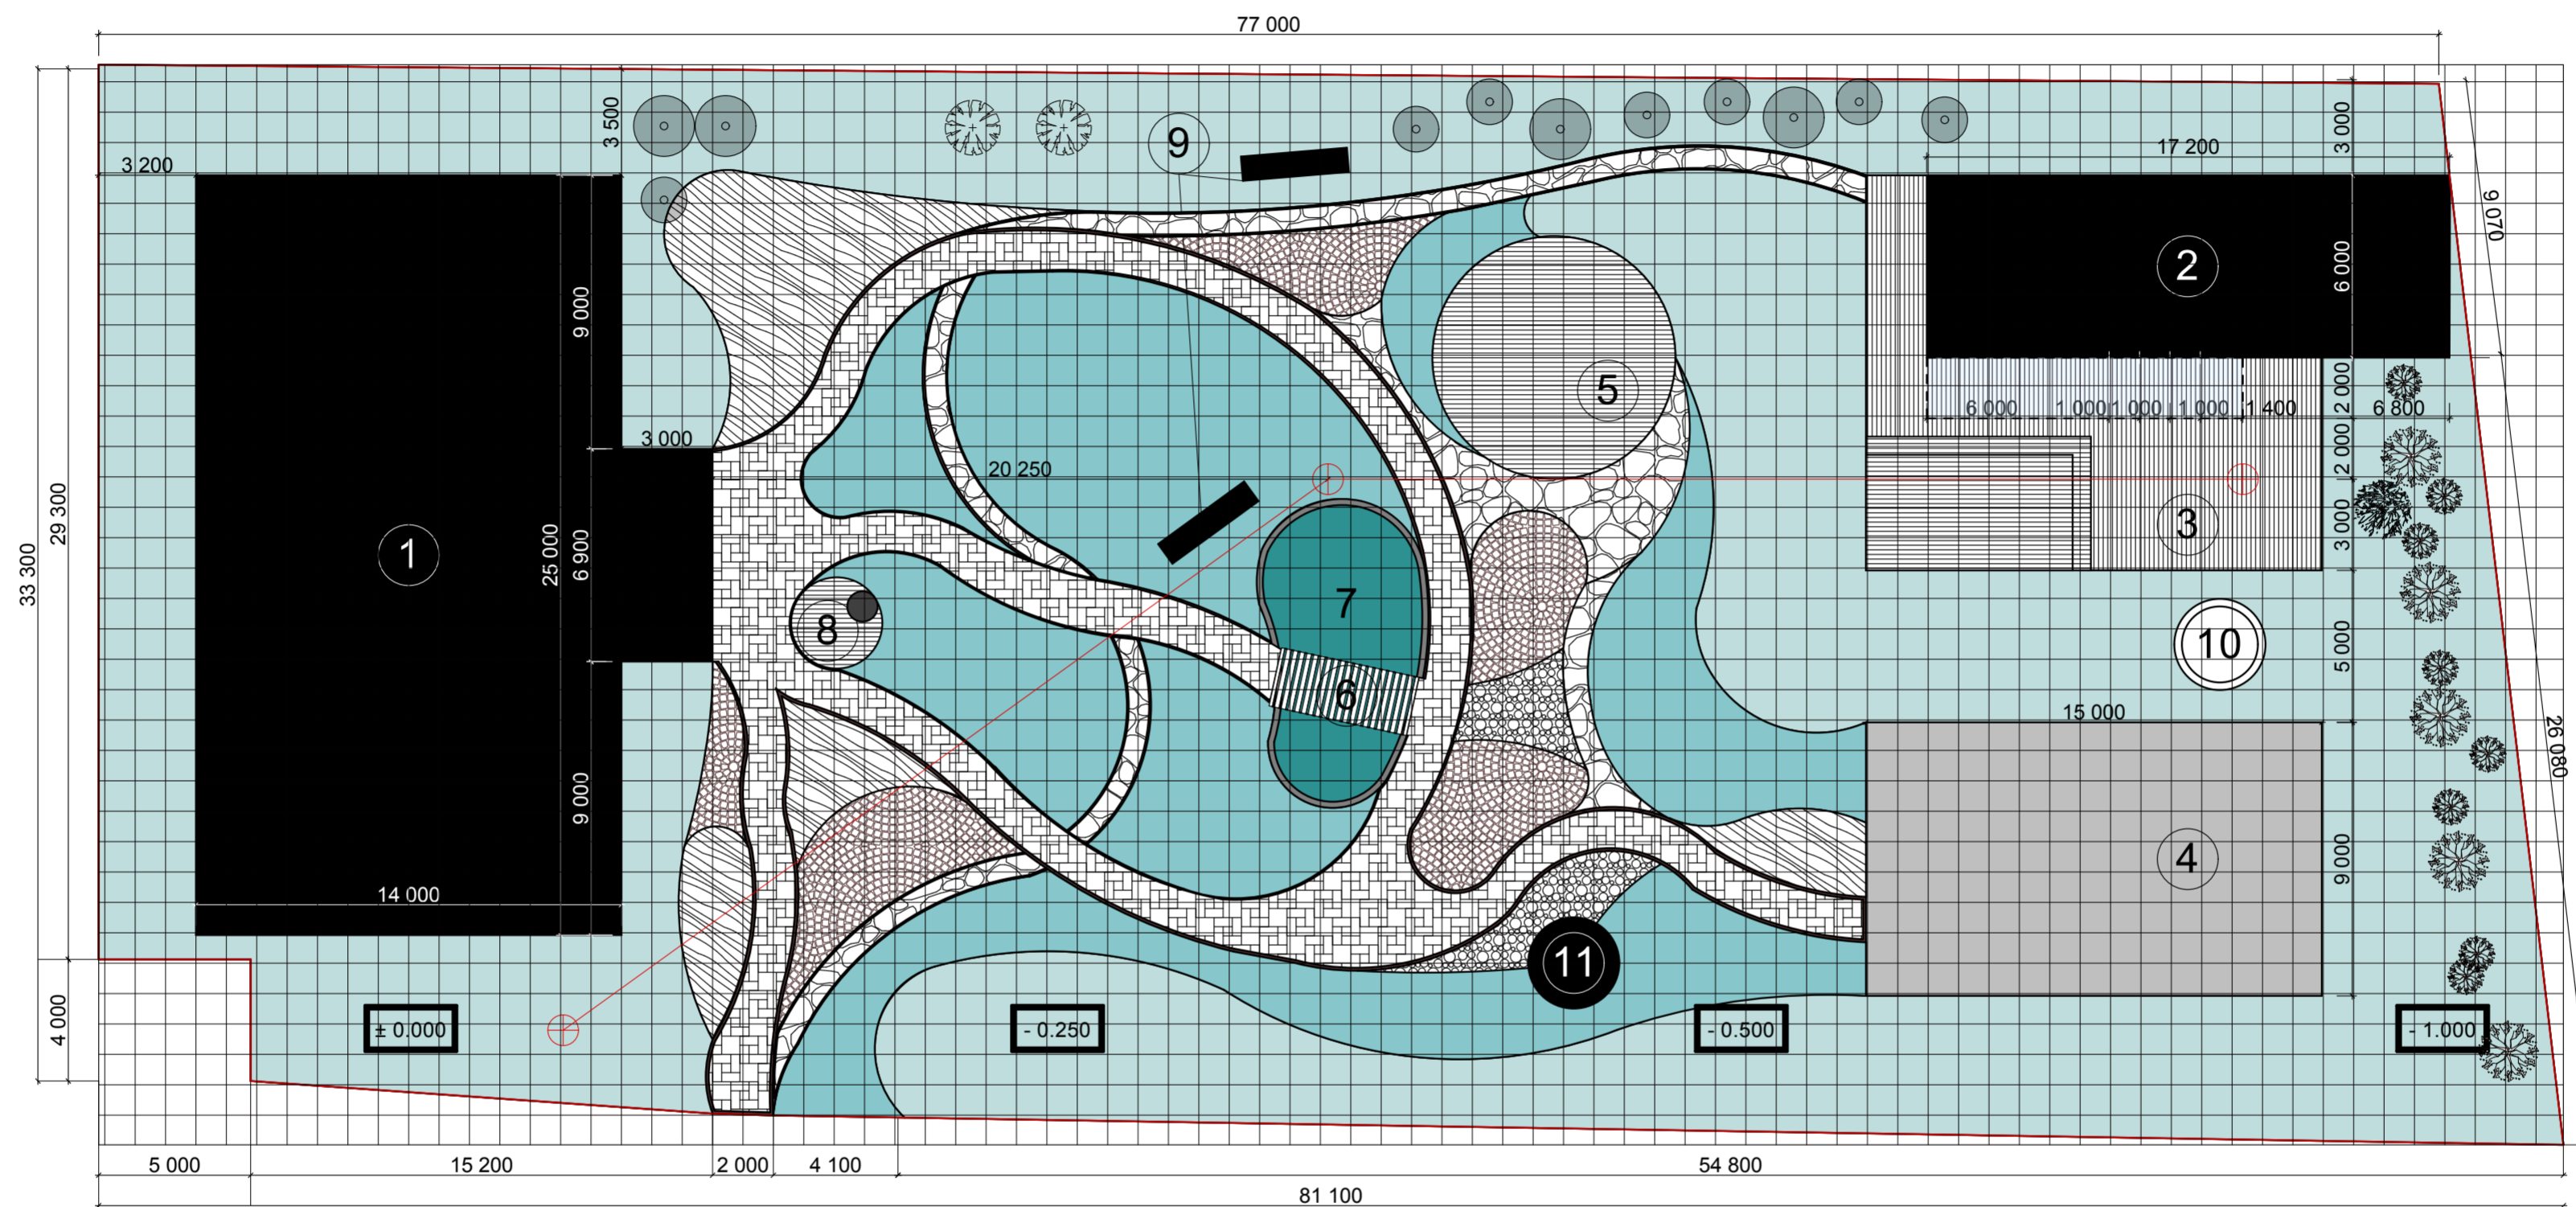

Генплан М 1 : 200



ЭКСПЛИКАЦИЯ

№	Наименование	Sm ²
1	Жилой дом	371
2	Баня	103,2
3	Терраса	117
4	Спортивная площадка	135
5	Зона отдыха	50,3
6	Мостик 4,6x2м	9,2
7	Искусственный водоем	40,6
8	Площадка для скульптуры	7,1
9	Скамья под шпалерой	2шт
10	Надувной бассейн	1шт
11	Пергола	7,1

ВЕДОМОСТЬ ПОКРЫТИЙ

Тип	Наименование	Sm ²
	Естественный покров	1030,2
	Газон	403,7
	Искусственный водоем	40,6
	Мощение	182,3
	Дресва	71,7
	Галька	22,4
	Альпинарий	87,7
	Сад камней	81,9
	Террасная доска	174,4
	Наливное покрытие	135

УСЛОВНЫЕ ОБОЗНАЧЕНИЯ

Тип	Наименование	м	шт
	Водопровод глубина заложения 0,5м	61,1	
	Ливневая канализация	365	
	Осветительные приборы		48шт
	Отметки		

СУЩЕСТВУЮЩИЕ НАСАЖДЕНИЯ

